

N


N5

N6

N8

SZTYWNYCH REGULOWANYCH

642

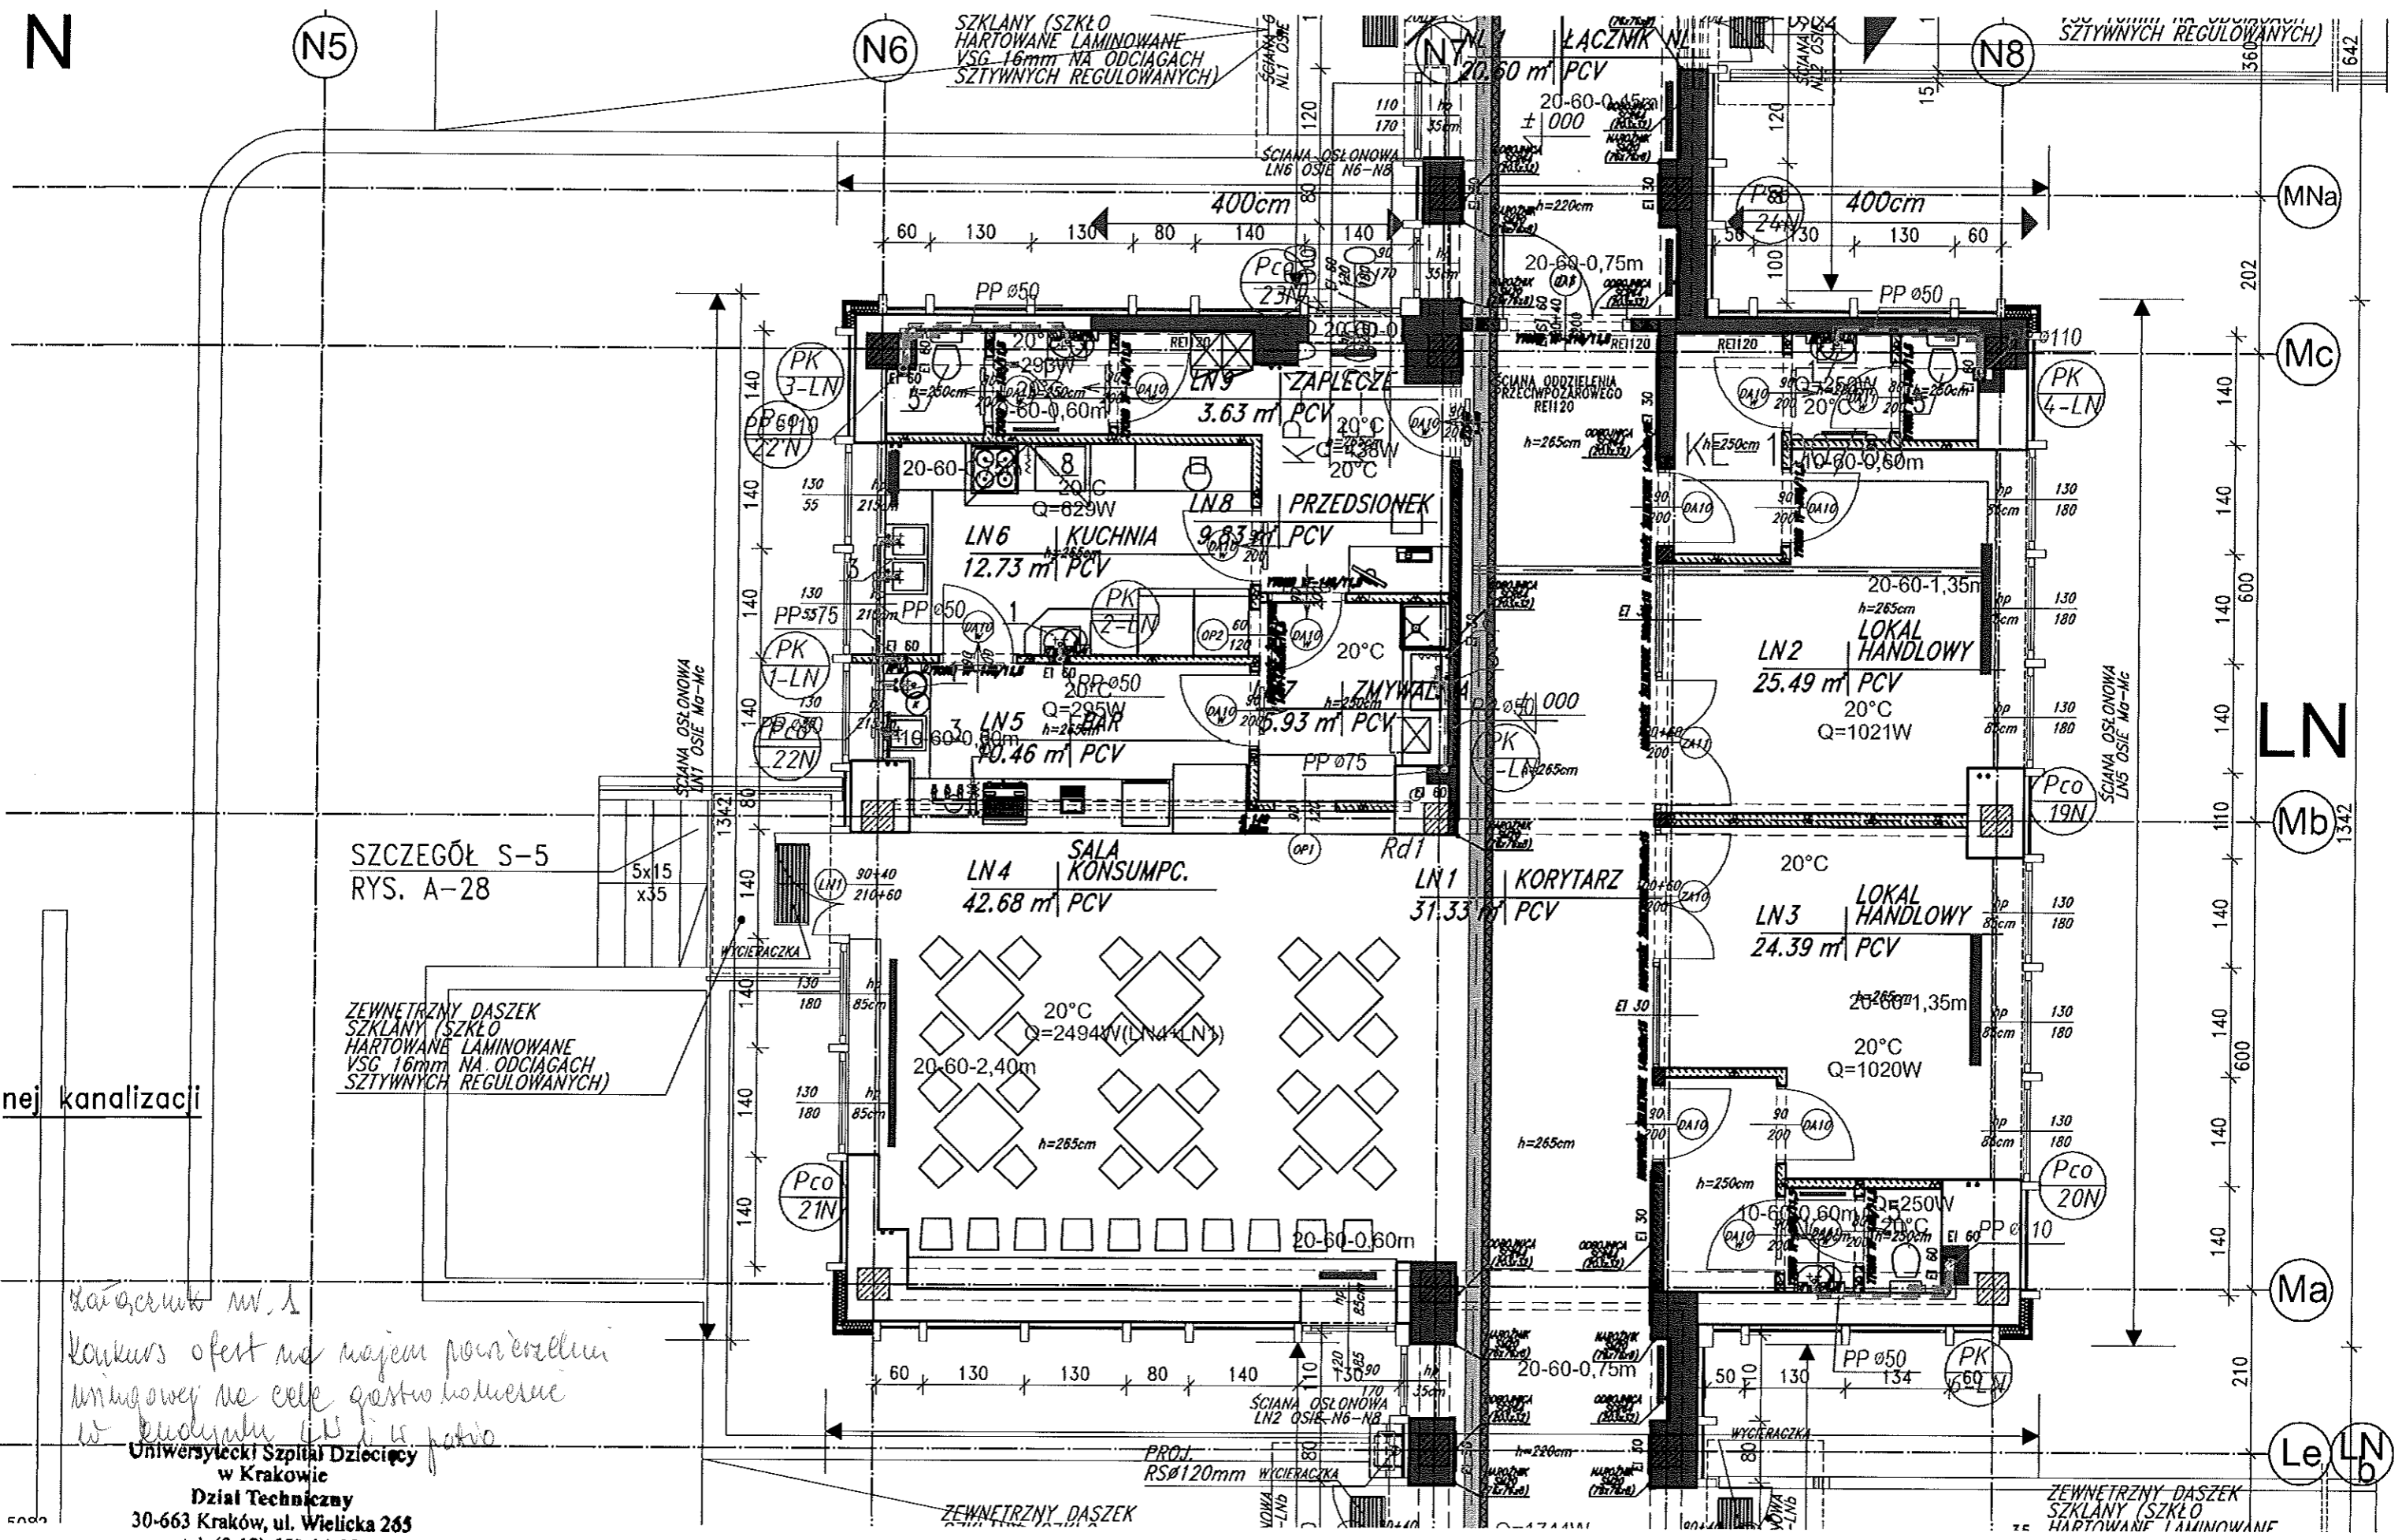

SZCZEGÓŁ S-5
RYS. A-28

ZEWNETRZNY DASZEK
SZKLANY (SZKŁO
HARTOWANE LAMINOWANE
VSG 16mm NA ODCIAGACH
SZTYWNYCH REGULOWANYCH)

nej kanalizacji

*Konkurs ofert na najem powierzchni
mieszkowej na cele gastroholenderskie
w budynku nr 1 i 4 patio*

Uniwersytecki Szpital Dziecięcy
w Krakowie
Dział Techniczny
30-663 Kraków, ul. Wielicka 265
tel. (0-12) 658-14-37
NIP 679-25-25-795 REGON 351-375-886

ZEWNETRZNY DASZEK
SZKLANY (SZKŁO
HARTOWANE LAMINOWANE)

MNa

Mc

LN

Mb

Ma

Le

LNb

1342

202

360

642